





 
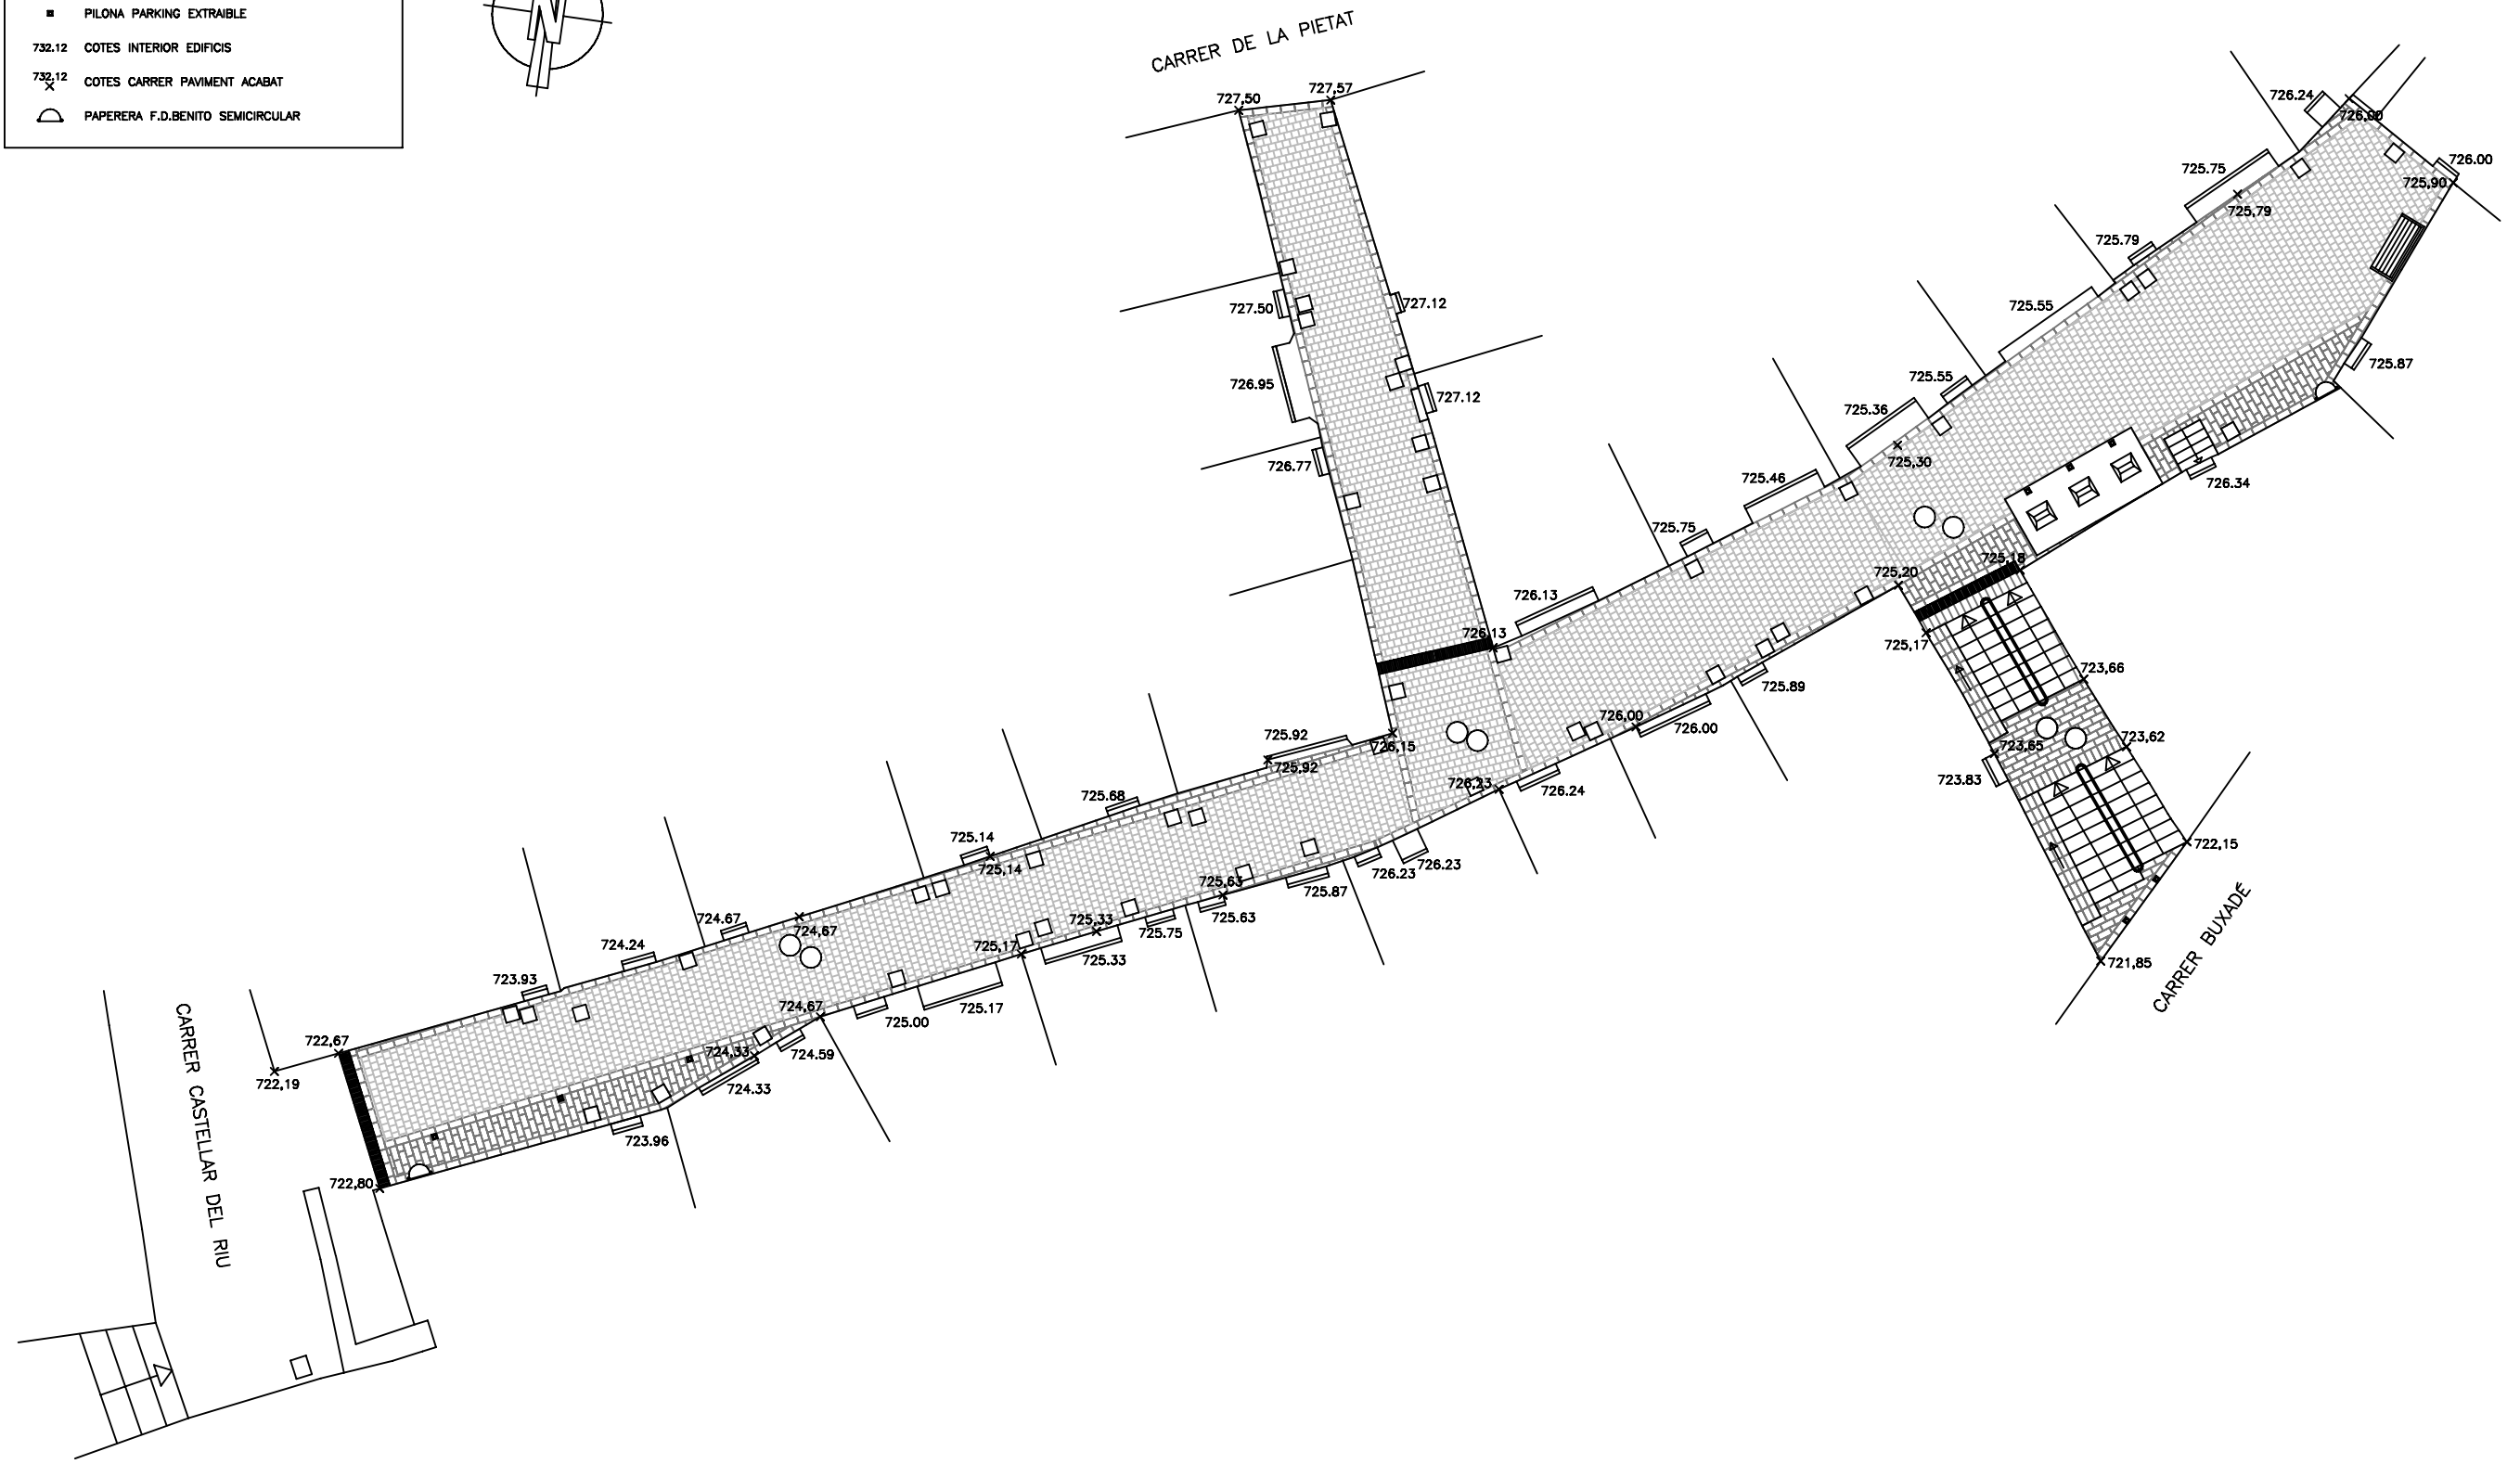
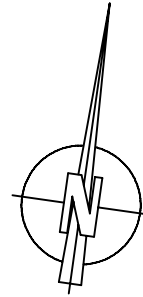


**LLEGENDA**

-  REIXA TALLAIGÜES F.D.BENITO DE 300mm
-  PAVIMENT DE LLOSES TIPUS VULCANO DE BREINCO
-  PAVIMENT MODEL "TEGULA ART" COLOR CENIZA DE BREINCO
-  ARQUETA D'INSTALLACIONS SOTERRADA
-  POU DE REGISTRE DE CLAVEGUERAM
-  PILONA PARKING EXTRAIBLE
- 732.12 COTES INTERIOR EDIFICIS
- 732.12 COTES CARRER PAVIMENT ACABAT
-  PAPERERA F.D.BENITO SEMICIRCULAR



ARQUITECTE: <b>AJUNTAMENT DE BERGA</b> JORDI PONS CASTILLO	PROJECTE: PROJECTE D'URBANITZACIÓ CARRER DEL CARME	ESCALA I FITXER: 1/200 Sandra/Projectes/Carrer del Carme/projecte CARME1.dwg	SITUACIÓ: CARRER DEL CARME / TR. DE LA PIETAT BERGA. BERGUEDA
		DATA: ABRIL 2008	PLÀNOL: PLANTA GENERAL. PAVIMENTS.